



PLANTA

ESCALA 1/100

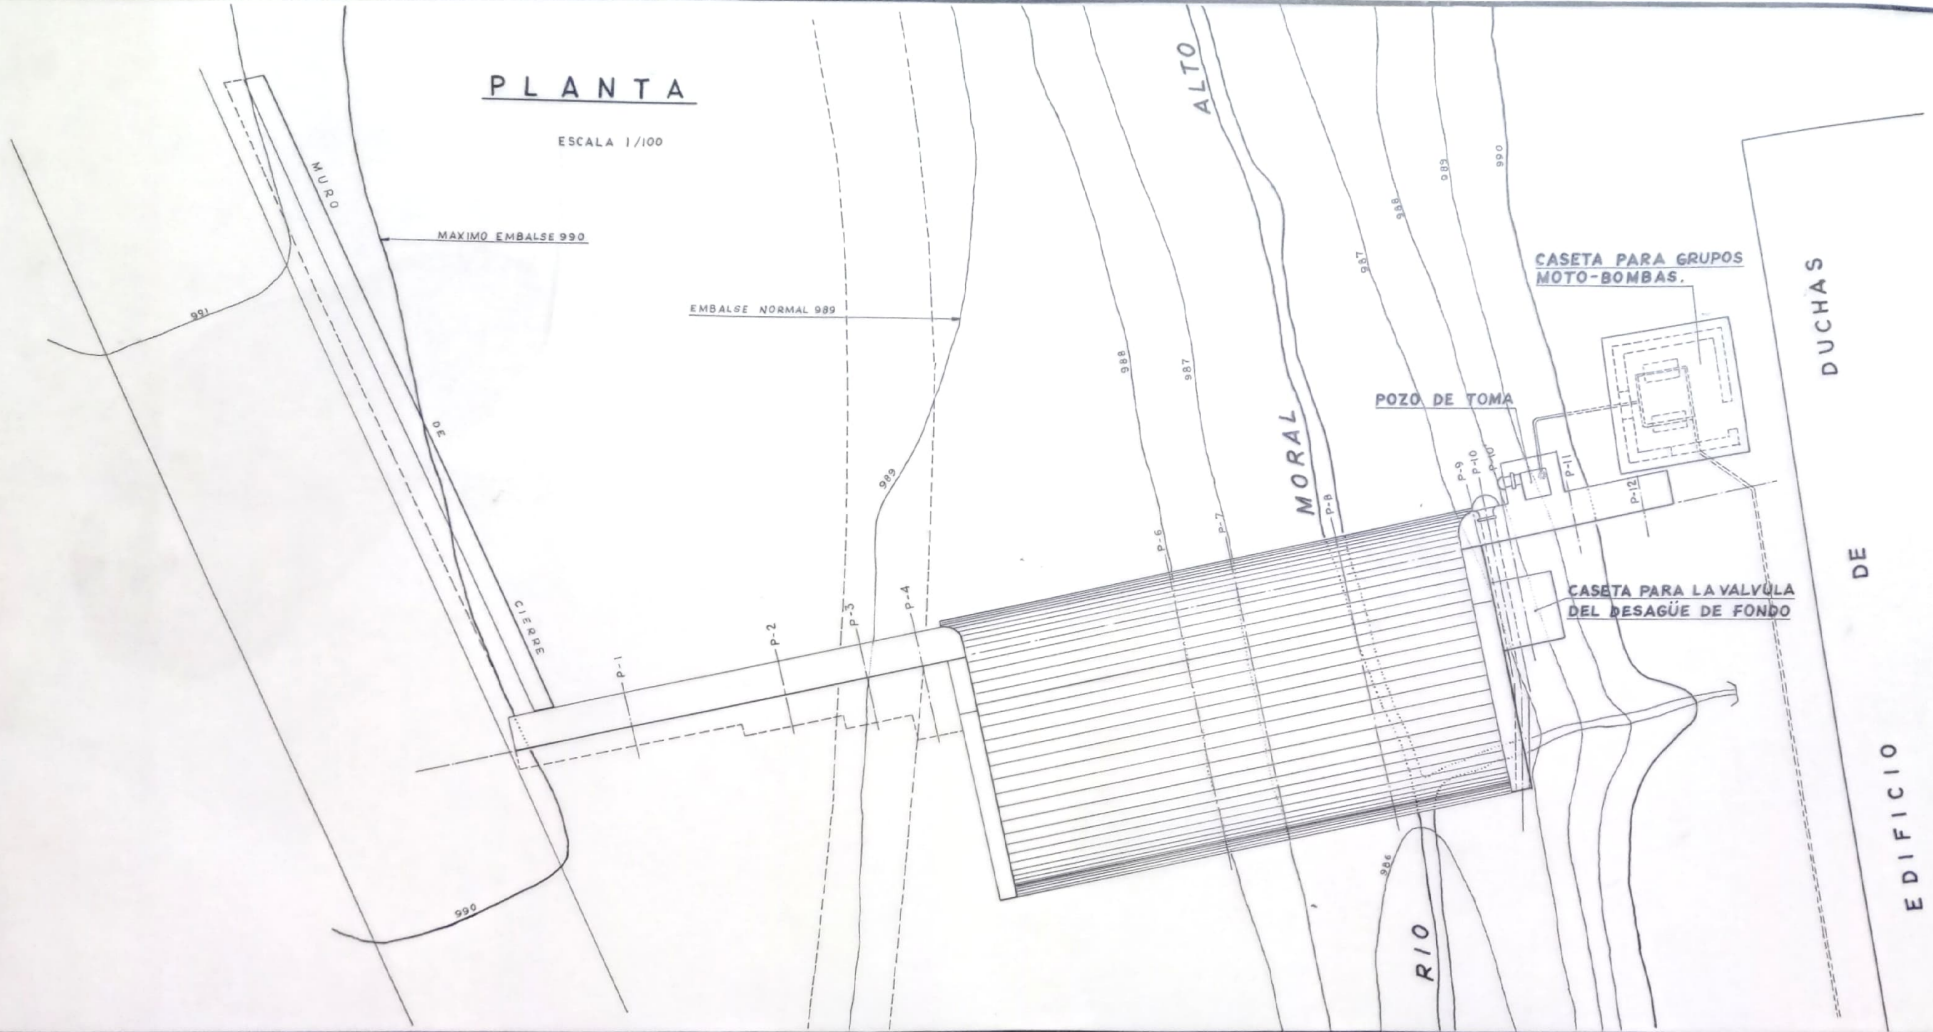


ALZADO DE AGUAS ABAJO

ESCALA 1/100

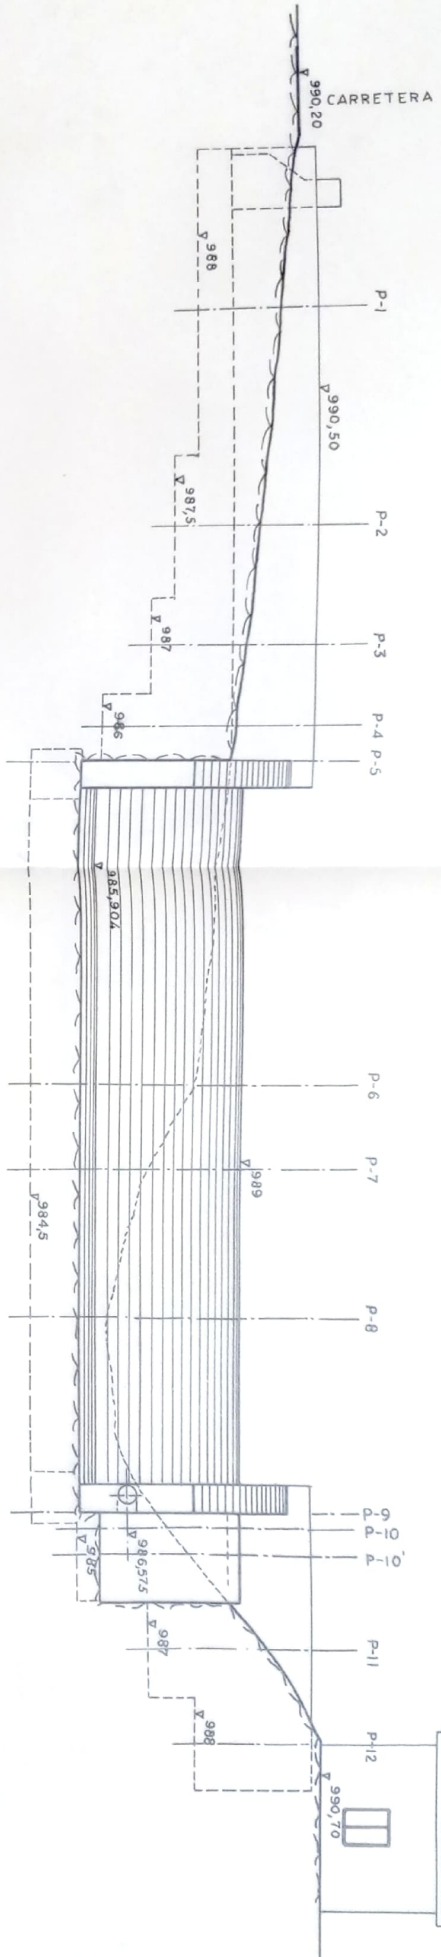

ALZADO DE AGUAS ARRIBA

ESCALA 1/100

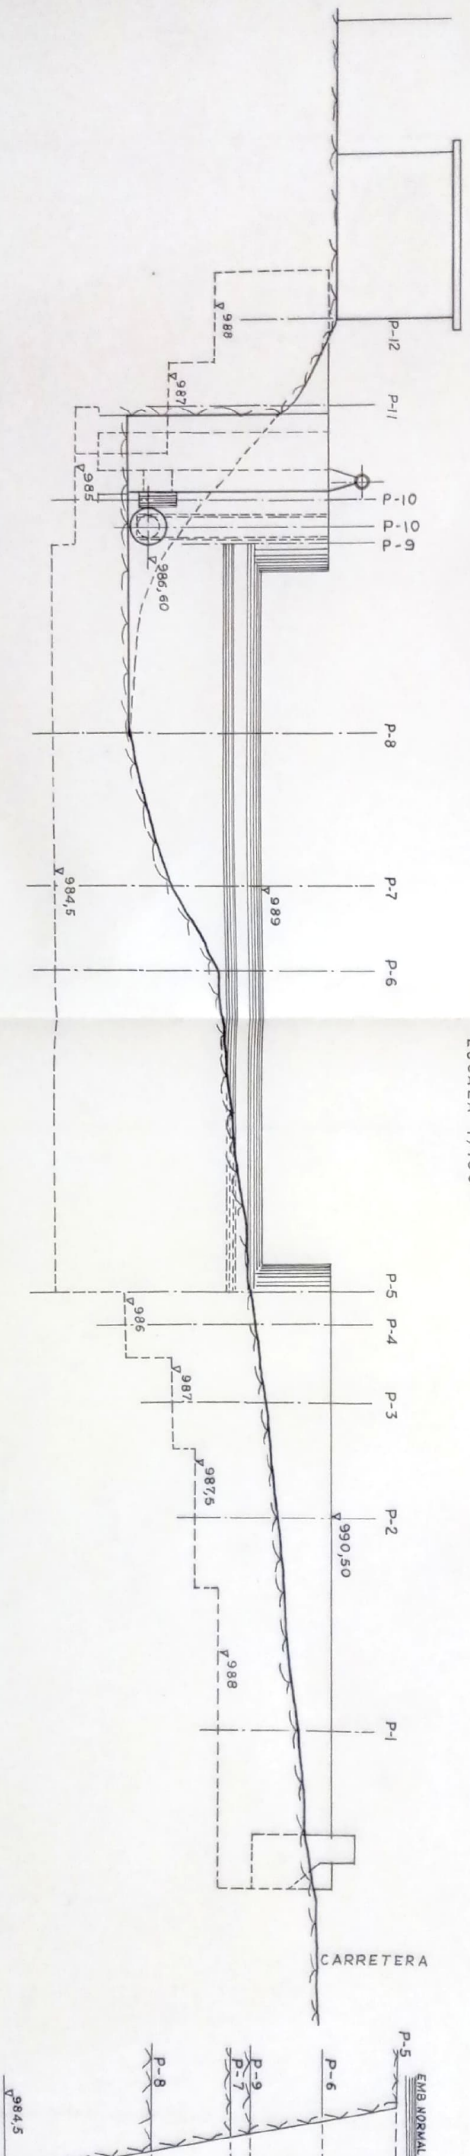


MAX. EMB. 990








EMB. NORMAL 9

PERFILES

ESCALA 1/50

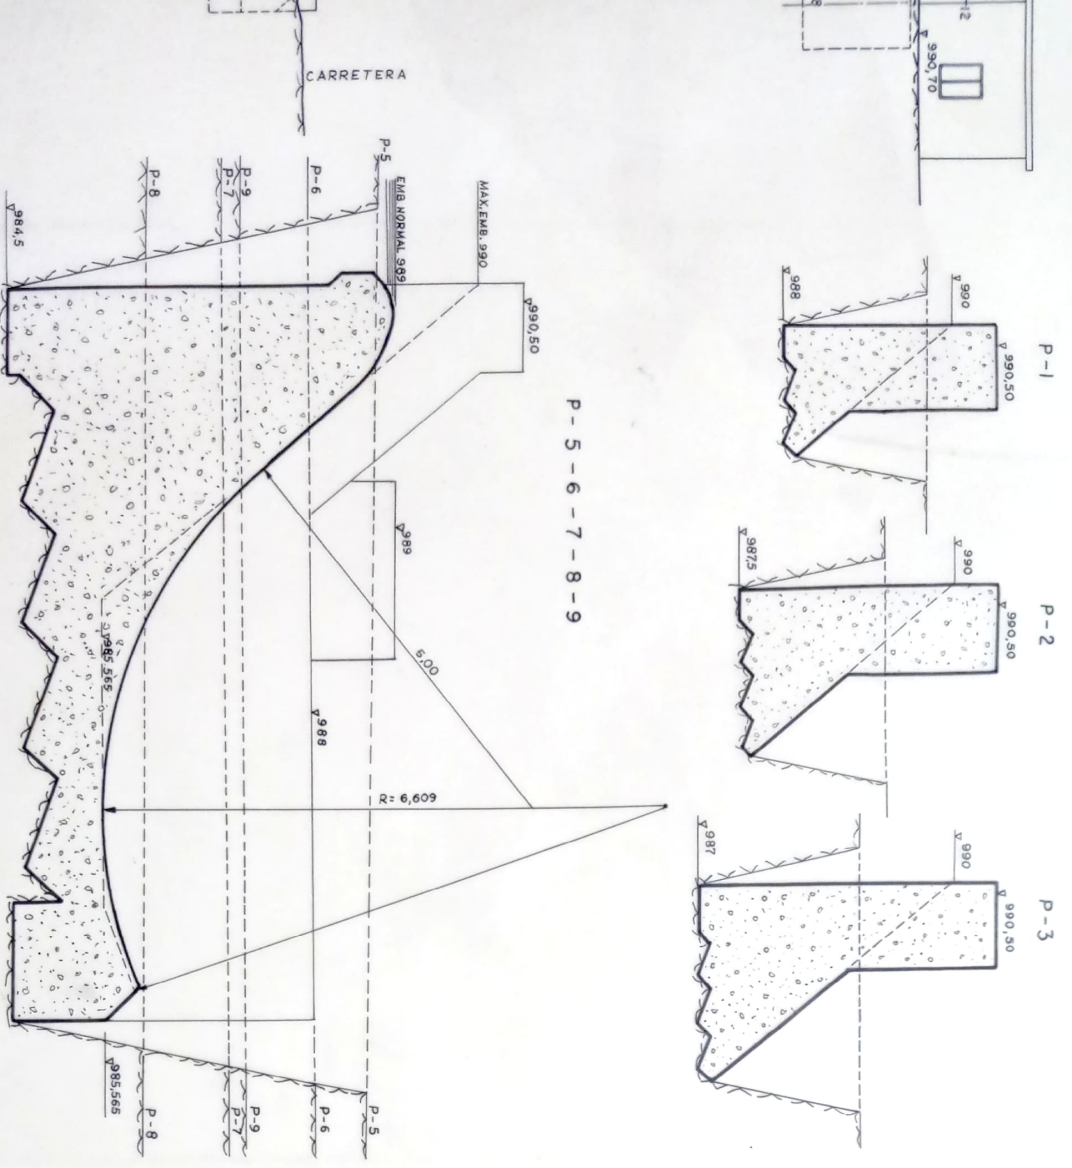

P-5-6-7-8-9

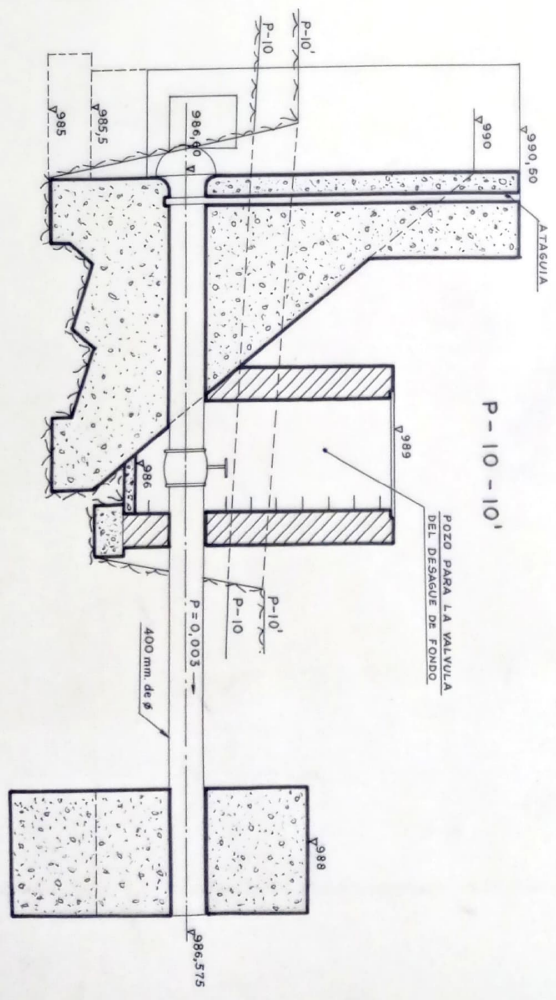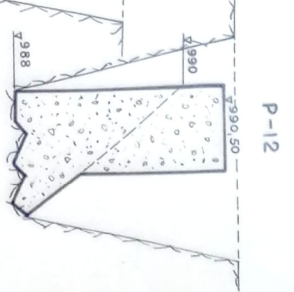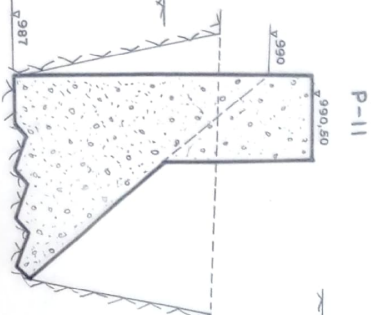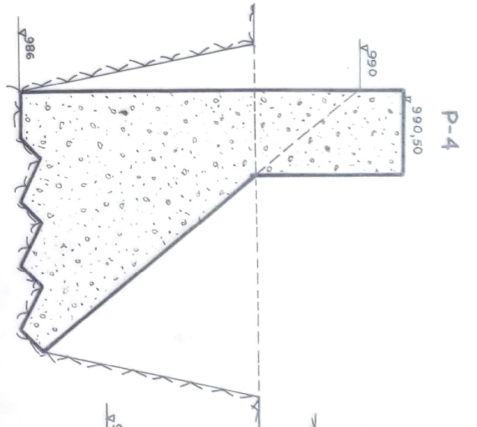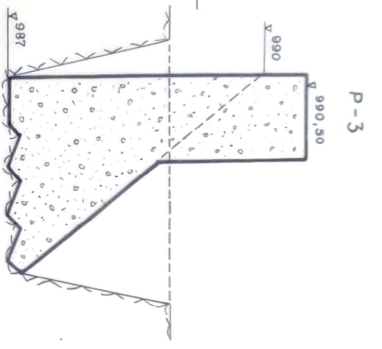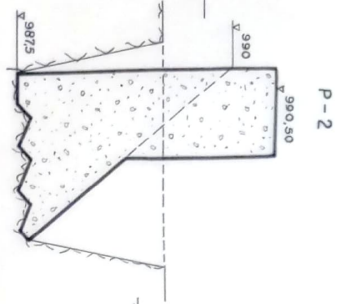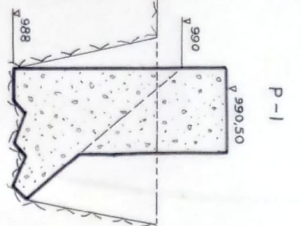

P-10-10'

